


Il terrazzo realizzato
a di titolo abilitativo
to di demolizione e
regolazione

l'ipostiglio realizzato
in assenza di titolo
abilitativo oggetto di
demolizione e
regolazione

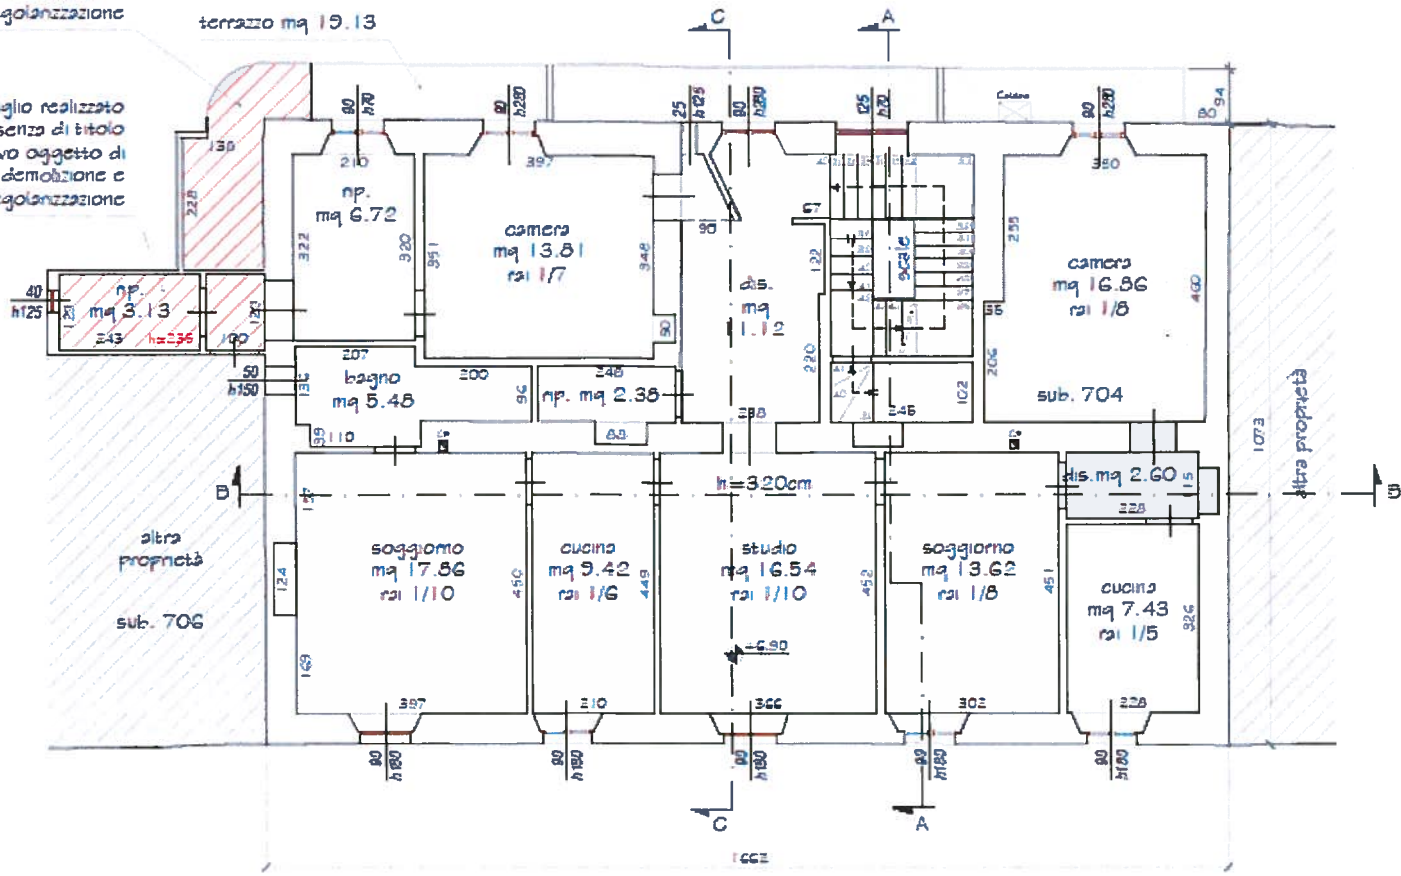

PIANO SECONDO 1:100
stato di fatto

