




Strada di lottizzazione esistente, che divide il lotto alto dal lotto basso

L'area vista dalla strada di lottizzazione

Margine inferiore dell'area (lotto basso)

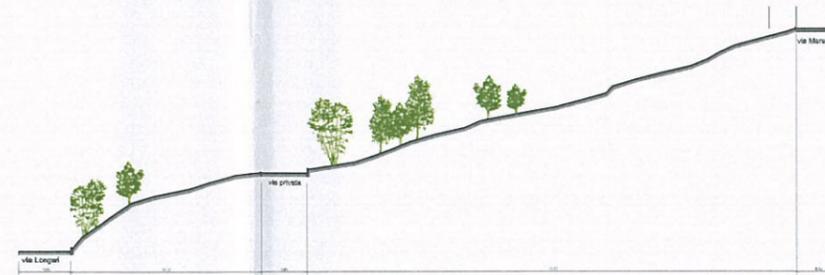

Profilo altimetrico dello stato di fatto A-A' scala 1:500




Ortofotografia. In evidenza, l'area compresa nell'AT8.



- LEGENDA**
- ▣ cellola 50x50
 - chiusino ghisa 50x70 (fognatura)
 - chiusino 33x33
 - ▣ chiusino 50x50
 - presa H₂O

⊕ Rilievo planoaltimetrico dello stato di fatto scala 1:500

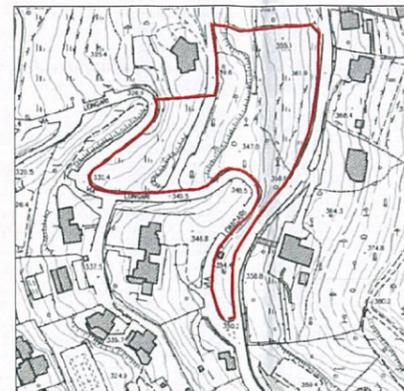

Aerofotogrammetrico (estratto).



Ortofotografia. In evidenza: area AT8.



ALB

PIANO ATTUATIVO DI INIZIATIVA PRIVATA - PRELIMINARE
 AMBITO DI TRASFORMAZIONE AT8

Committenti:

Progettista:

scala: 1:500
 feb 2016
 agg.: 19.01.18

STATO DI FATTO
RILIEVO E INQUADRAMENTO

P.1
 tavola